D muutos
E muutos
F muutos

SÄHKÖTEKNISET TIEDOT :

1. NIMELLISJÄNNITE / –VIRTA / –TAAJUUS . 400 V 40 A 50 Hz
2. TERMINEN OIKOSULKUKESTOISUUS . . . . <5 kA
3. TASATTU– / ASENNETTU TEHO / COSFII . ____ kW ____ kW ____ cosfii
4. OHJAUSJÄNNITEKISKOT . . . . . ☐ EI ☐ ON JÄNNITE ____ V VIRTA ____ A
5. AC–KISKOT TAI JOHTIMET . . . . . ☐ L1,N ☐ L1,N,PE ☐ L1,L2,L3,N ☒ L1,L2,L3,N,PE

RAKENNETIEDOT :

1. KESKUSLAJI . . . . . ☐ KENNO ☒ KOTELO ☐ KEHIKKO
2. ASENNUSTAPA . . . . . ☒ PINTA ☐ UPPO KOTEL. LUOKKA IP 20
3. KIINNITYS . . . . . ☐ LATTIA ☒ SEINÄ
4. OVILAITE . . . . . ☐ LUKKO ☐ SALPA
5. LATT.SEIS.KESK. POHJALEVYT . . . . . ☐ AVOIN ☐ PALONKESTÄVÄ
6. MAALAUS . . . . . ☒ VAKIO ☐ ERIKOIS
7. MITAT . . . . . KORKEUS : 1083 LEV. : 478 SYV. : 117

KALUSTUSTIEDOT :

1. KALUSTUSTYYPPI . . . . . ☒ KIINTEÄ ☐ ULOSV. ☐ ULOSOT.
2. KALUSTUSTAPA . . . . . ☐ YKSIKKÖ ☒ KESKITETTY
3. MERKKILAMPUT . . . . . ☐ HEHKU ☐ HOHTO ☐ LEDI
4. MITTAUKSEN TOIMITTAJA . . . . . ☐ SÄHKÖLAITOS ☐ VALMISTAJA

KAAPELOINTI :

1. SYÖTTÖKAAPELI . . . . . ☒ YLHÄÄLTÄ ☒ ALHAALTA
2. PÄÄKAAPELIT . . . . . ☒ YLHÄÄLTÄ ☒ ALHAALTA ☒ KOJEISIIN ☐ RIVIL.
3. OHJAUSKAAPELIT . . . . . ☐ YLHÄÄLTÄ ☐ ALHAALTA ☐ KOJEISIIN ☐ RIVIL.

TUNNUSMERKINNÄT :

1. TUNNUSKILVET . . . . . ☒ VALM.NORM. ☐ ERILL.OHJE
2. KOJEMERKINNÄT . . . . . ☒ JUOKSEVA ☐ KENNOKOHT. ☐ ERILL.OHJE


MUUT TIEDOT : _____

A muutos
B muutos
C muutos

RYHMÄKESKUS PINTA
40A–15JS–2VVS–IT 3317405
MI114611

Suunn. JS /27.9.2018	Kokonaisuus	Sähköpositio	Työnumero
Piirt. JS	Lehti 1/2	Piirustusnumero	
Tark.			

KESKUS	RYHMÄ	OSOITE	kW	A/A	JOHDOTUS
		SYÖTTÖ		40A	
	1.1			C16	
	1.2			C16	
	1.3			C16	
	2–3				
	2.1			C16	
	2.2			C16	
	2.3			C16	
	3.1			C16	
	3.2			C16	
	3.3			C16	
	4–5				
	4.1			C10	
	4.2			C10	
	4.3			C10	
	5.1			C10	
	5.2			C10	
	5.3	IT–Pistorasia		C10	

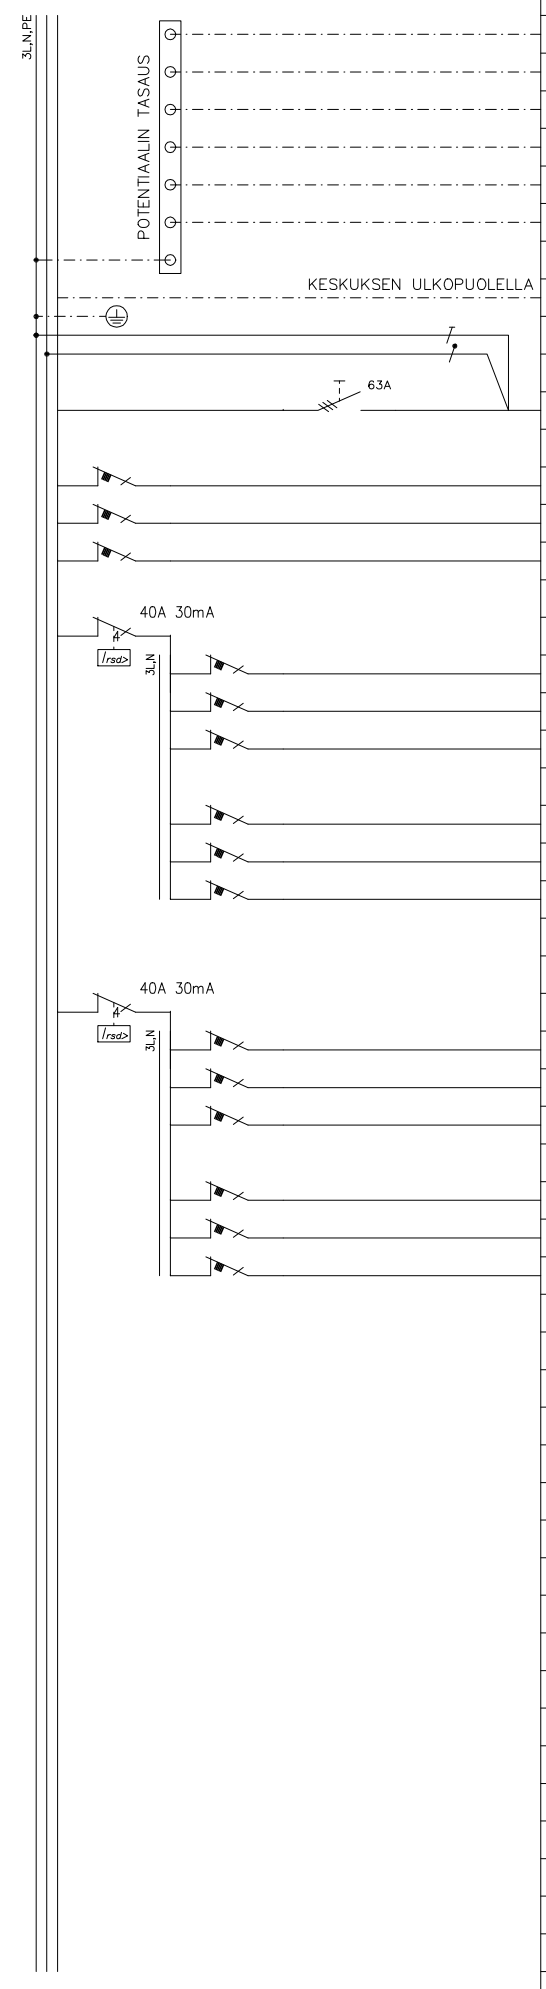

D muutos
E muutos
F muutos
A muutos
B muutos
C muutos

RYHMÄKESKUS PINTA
40A–15JS–2VVS–IT 3317405
MI114611

Suunn. JS /30.5.2017	Kokonaisuus	Sähköpositio	Työnumero
Piirt. JS	Lehti 2/2	Piirustusnumero	
Tark.			