D muutos
E muutos
F muutos

SÄHKÖTEKNISET TIEDOT :

1. NIMELLISJÄNNITE / –VIRTA / –TAAJUUS . 400 V 63 A 50 Hz
2. TERMINEN OIKOSULKUKESTOISUUS . . . . <5 kA
3. TASATTU– / ASENNETTU TEHO / COSFII . ____ kW ____ kW ____ cosfii
4. OHJAUSJÄNNITEKISKOT . . . . . ☐ EI ☐ ON JÄNNITE ____ V VIRTA ____ A
5. AC–KISKOT TAI JOHTIMET . . . . . ☐ L1,N ☐ L1,N,PE ☐ L1,L2,L3,N ☒ L1,L2,L3,N,PE

RAKENNETIEDOT :

1. KESKUSLAJI . . . . . ☐ KENNO ☒ KOTELO ☐ KEHIKKO
2. ASENNUSTAPA . . . . . ☐ PINTA ☐ UPPO KOTEL. LUOKKA IP 44
3. KIINNITYS . . . . . ☐ LATTIA ☐ SEINÄ
4. OVILAITE . . . . . ☐ LUKKO ☒ SALPA
5. LATT.SEIS.KESK. POHJALEVYT . . . . . ☐ AVOIN ☐ PALONKESTÄVÄ
6. MAALAUS . . . . . ☒ VAKIO ☐ ERIKOIS
7. MITAT . . . . . KORKEUS : 560 LEV. : 450 SYV. : ____

KALUSTUSTIEDOT :

1. KALUSTUSTYYPPI . . . . . ☒ KIINTEÄ ☐ ULOSV. ☐ ULOSOT.
2. KALUSTUSTAPA . . . . . ☐ YKSIKKÖ ☒ KESKITETTY
3. MERKKILAMPUT . . . . . ☐ HEHKU ☐ HOHTO ☐ LEDI
4. MITTAUKSEN TOIMITTAJA . . . . . ☒ SÄHKÖLAITOS ☐ VALMISTAJA

KAAPELOINTI :

1. SYÖTTÖKAAPELI . . . . . ☒ YLHÄÄLTÄ ☒ ALHAALTA
2. PÄÄKAAPELIT . . . . . ☒ YLHÄÄLTÄ ☒ ALHAALTA ☒ KOJEISIIN ☐ RIVIL.
3. OHJAUSKAAPELIT . . . . . ☐ YLHÄÄLTÄ ☐ ALHAALTA ☐ KOJEISIIN ☐ RIVIL.

TUNNUSMERKINNÄT :


1. TUNNUSKILVET . . . . . ☒ VALM.NORM. ☐ ERILL.OHJE
2. KOJEMERKINNÄT . . . . . ☒ JUOKSEVA ☐ KENNOKOHT. ☐ ERILL.OHJE

MUUT TIEDOT : _____

A muutos
B muutos
C muutos

TPK 63A 3x 1~16A 2 x 3~16A 1x 3~32A 1x 3~63A MI101317	Suunn. /30.1.2017	Kokonaisuus	Sähköpositio +TPK 63A	Työnumero
	Piirt.	Lehti 1/2	Piirustusnumero SÄH	
	Tark.			

muutos		
D muutos	E muutos	F muutos
A muutos	B muutos	C muutos

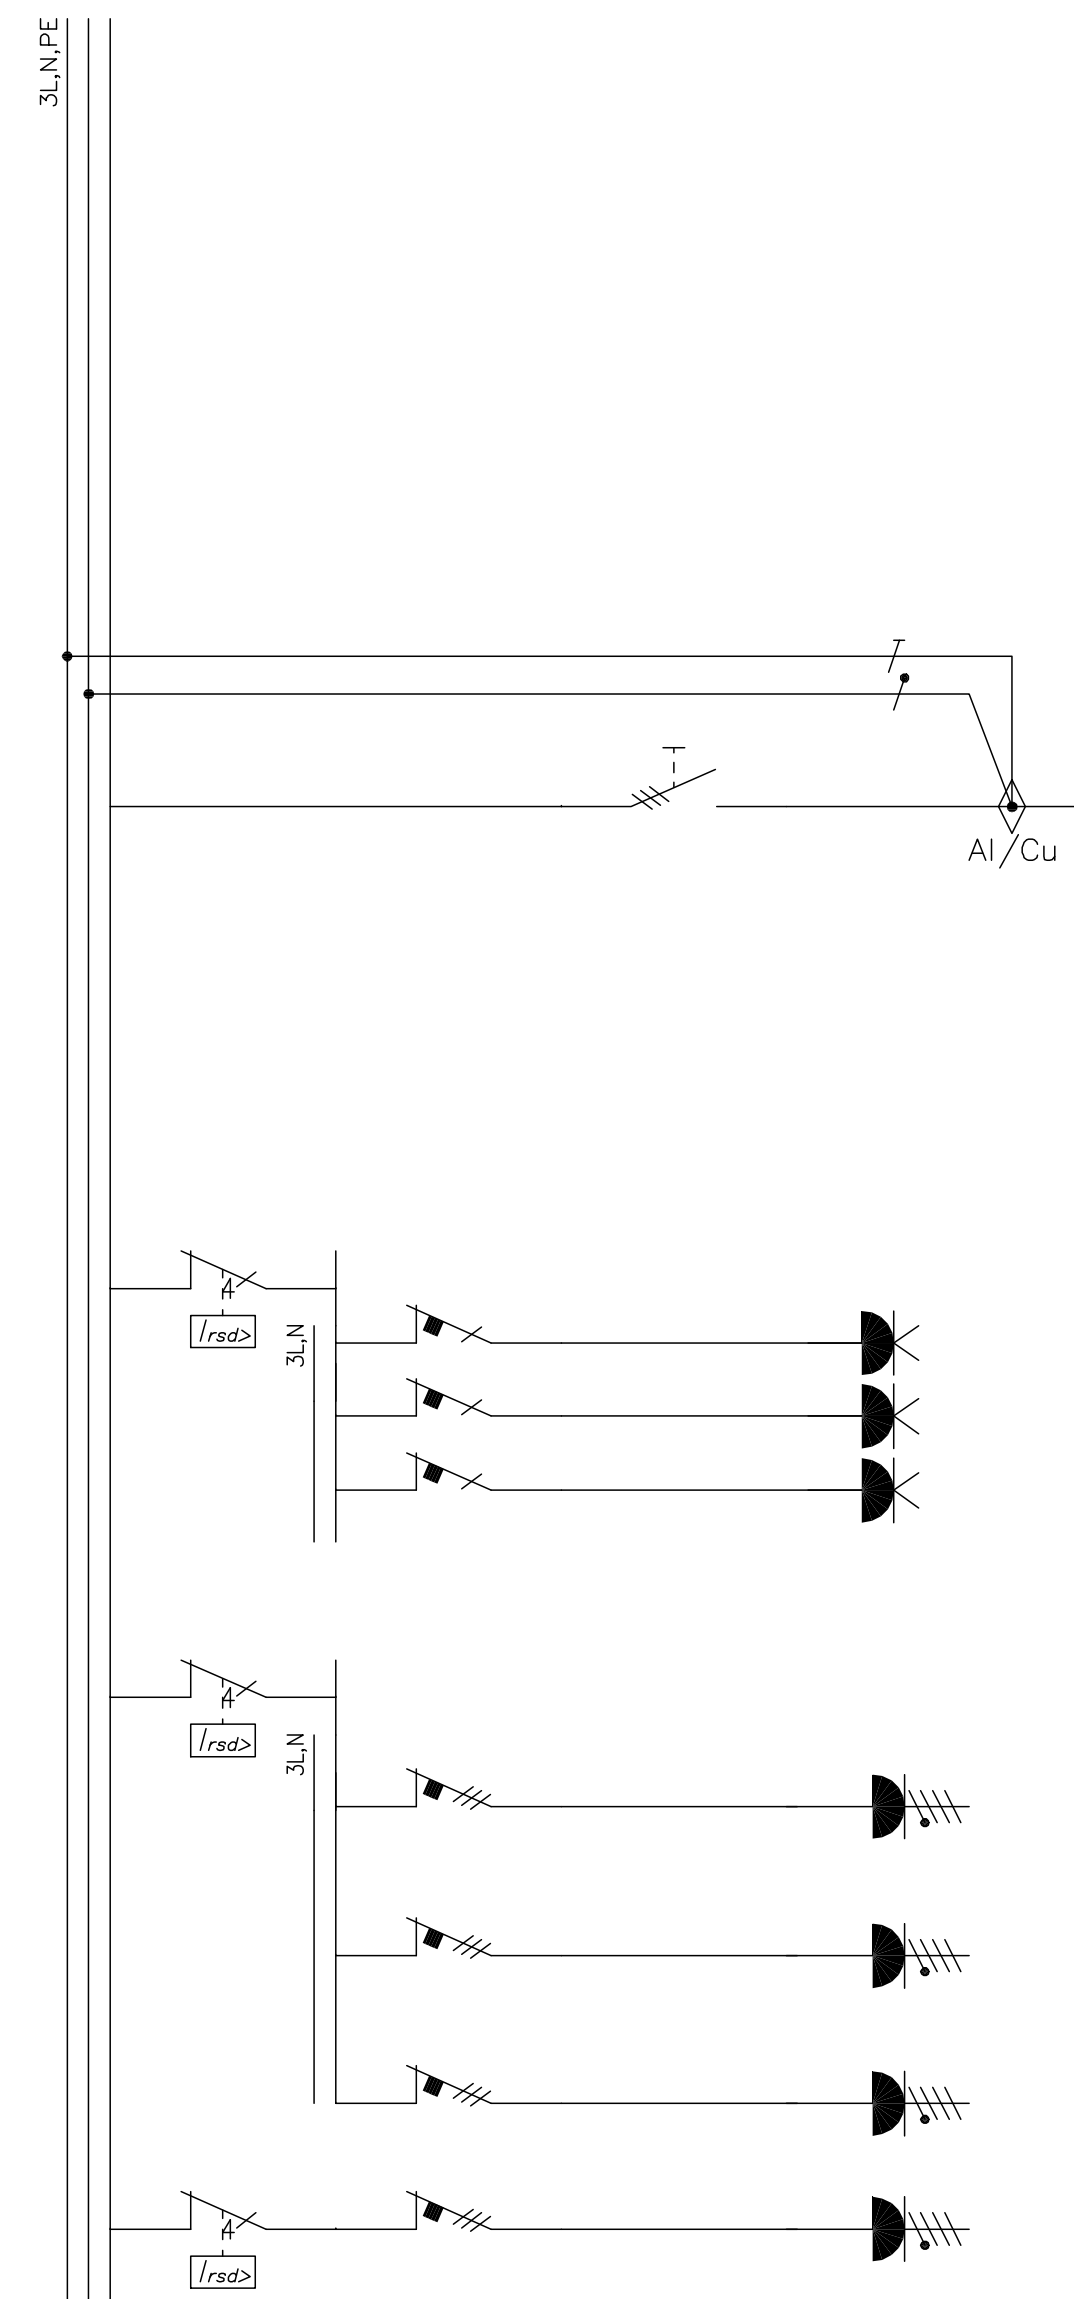

KESKUS	RYHMÄ	OSOITE	kW	A/A	JOHDOTUS
		LIITTYMISJOHTO			
	1–3				
	1			C16	
	2			C16	
	3			C16	
	4–6				
	4			C16	
	5			C16	
	6			C32	
	7			C63	

TPK 63A
3x 1~16A 2 x 3~16A 1x 3~32A 1x 3~63A
MI101317

Suunn. /	Kokonaisuus	Sähköpositio +TPK 63A	Työnumero
Piirt.	Lehti 2/2	Piirustusnumero	
Tark.			